

Zmiana organizacji ruchu

D-3

C-11

C-4

Cmentarz

B-36


C-2

Projekt tymczasowej organizacji ruchu w dniach - 29.10.2022 - 1.11.2022 na ul. Browarnej w Końskich

Skala 1:2000

Plansza 1


Trasa objazdu

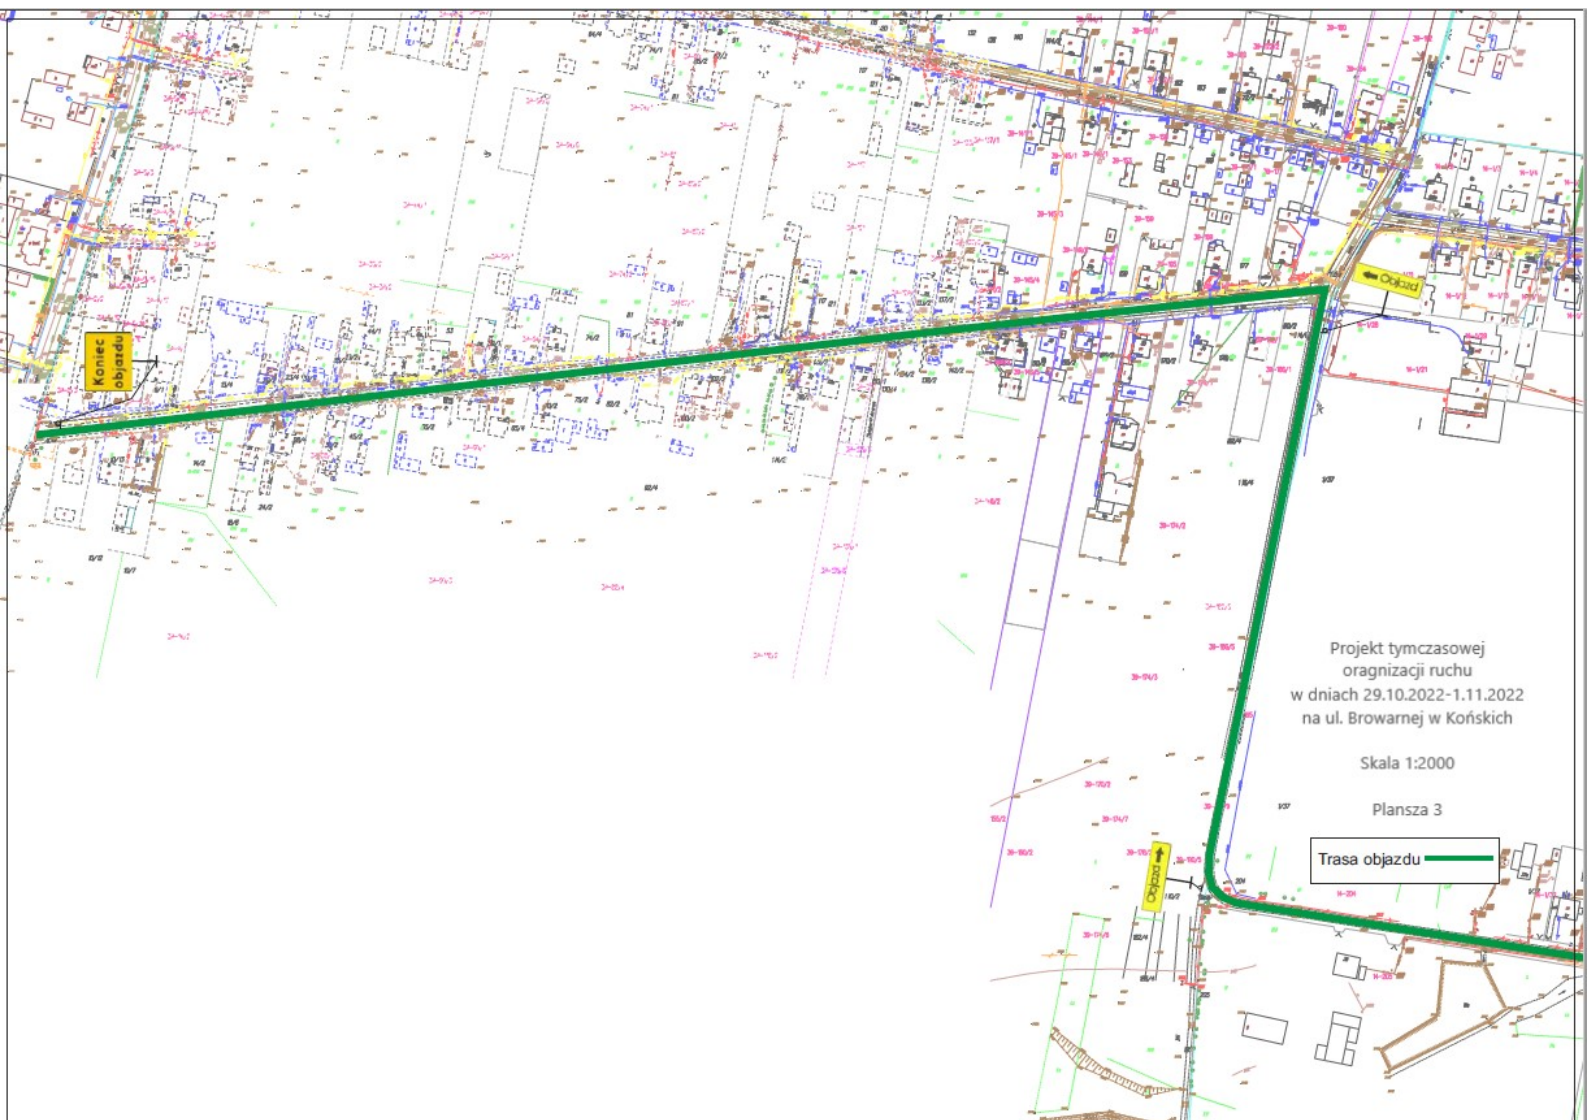

Projekt tymczasowej
organizacji ruchu
w dniach 29.10.2022-1.11.2022
na ul. Browarnej w Końskich

Skala 1:2000


Plansza 3

Trasa objazdu 

Koniec objazdu

Objazd

Objazd

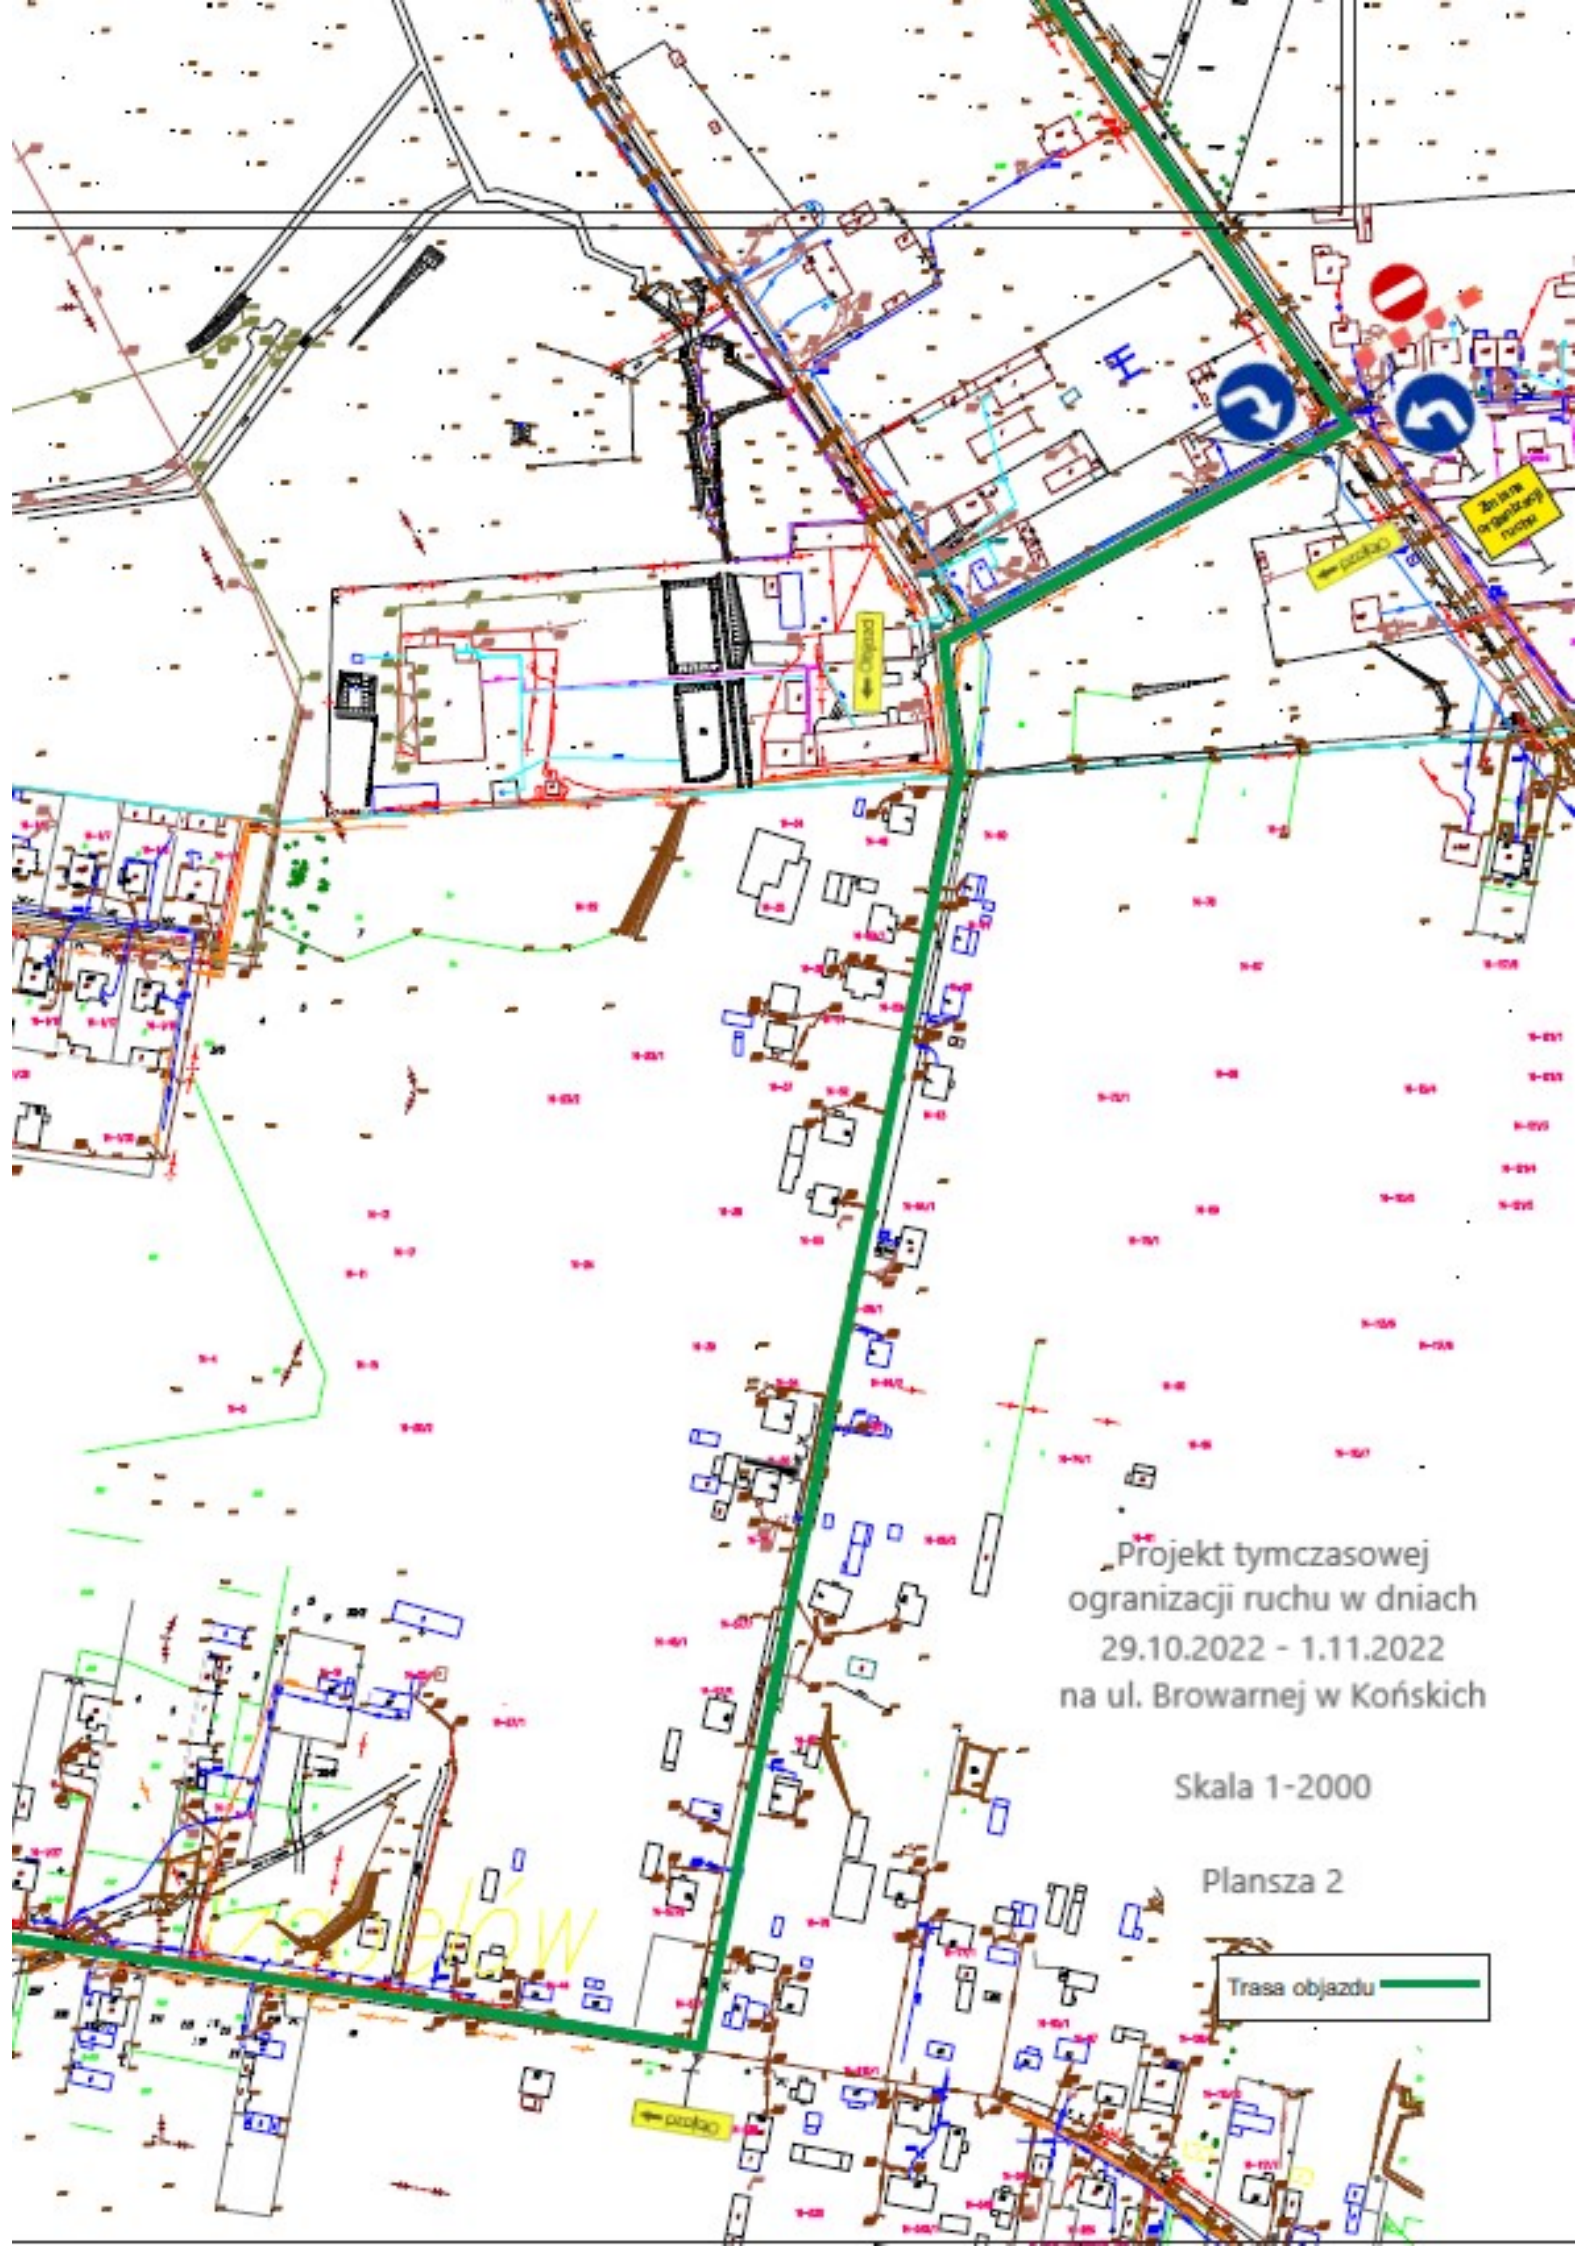

Projekt tymczasowej
organizacji ruchu w dniach
29.10.2022 - 1.11.2022
na ul. Browarnej w Końskich

Skala 1-2000

Plansza 2

Trasa objazdu