


# SZKIC WYTYCZENIA CZTERDZIESTU TRZECH GARAZY KONSTRUKCJI STALOWEJ W m. KOŃSKIE

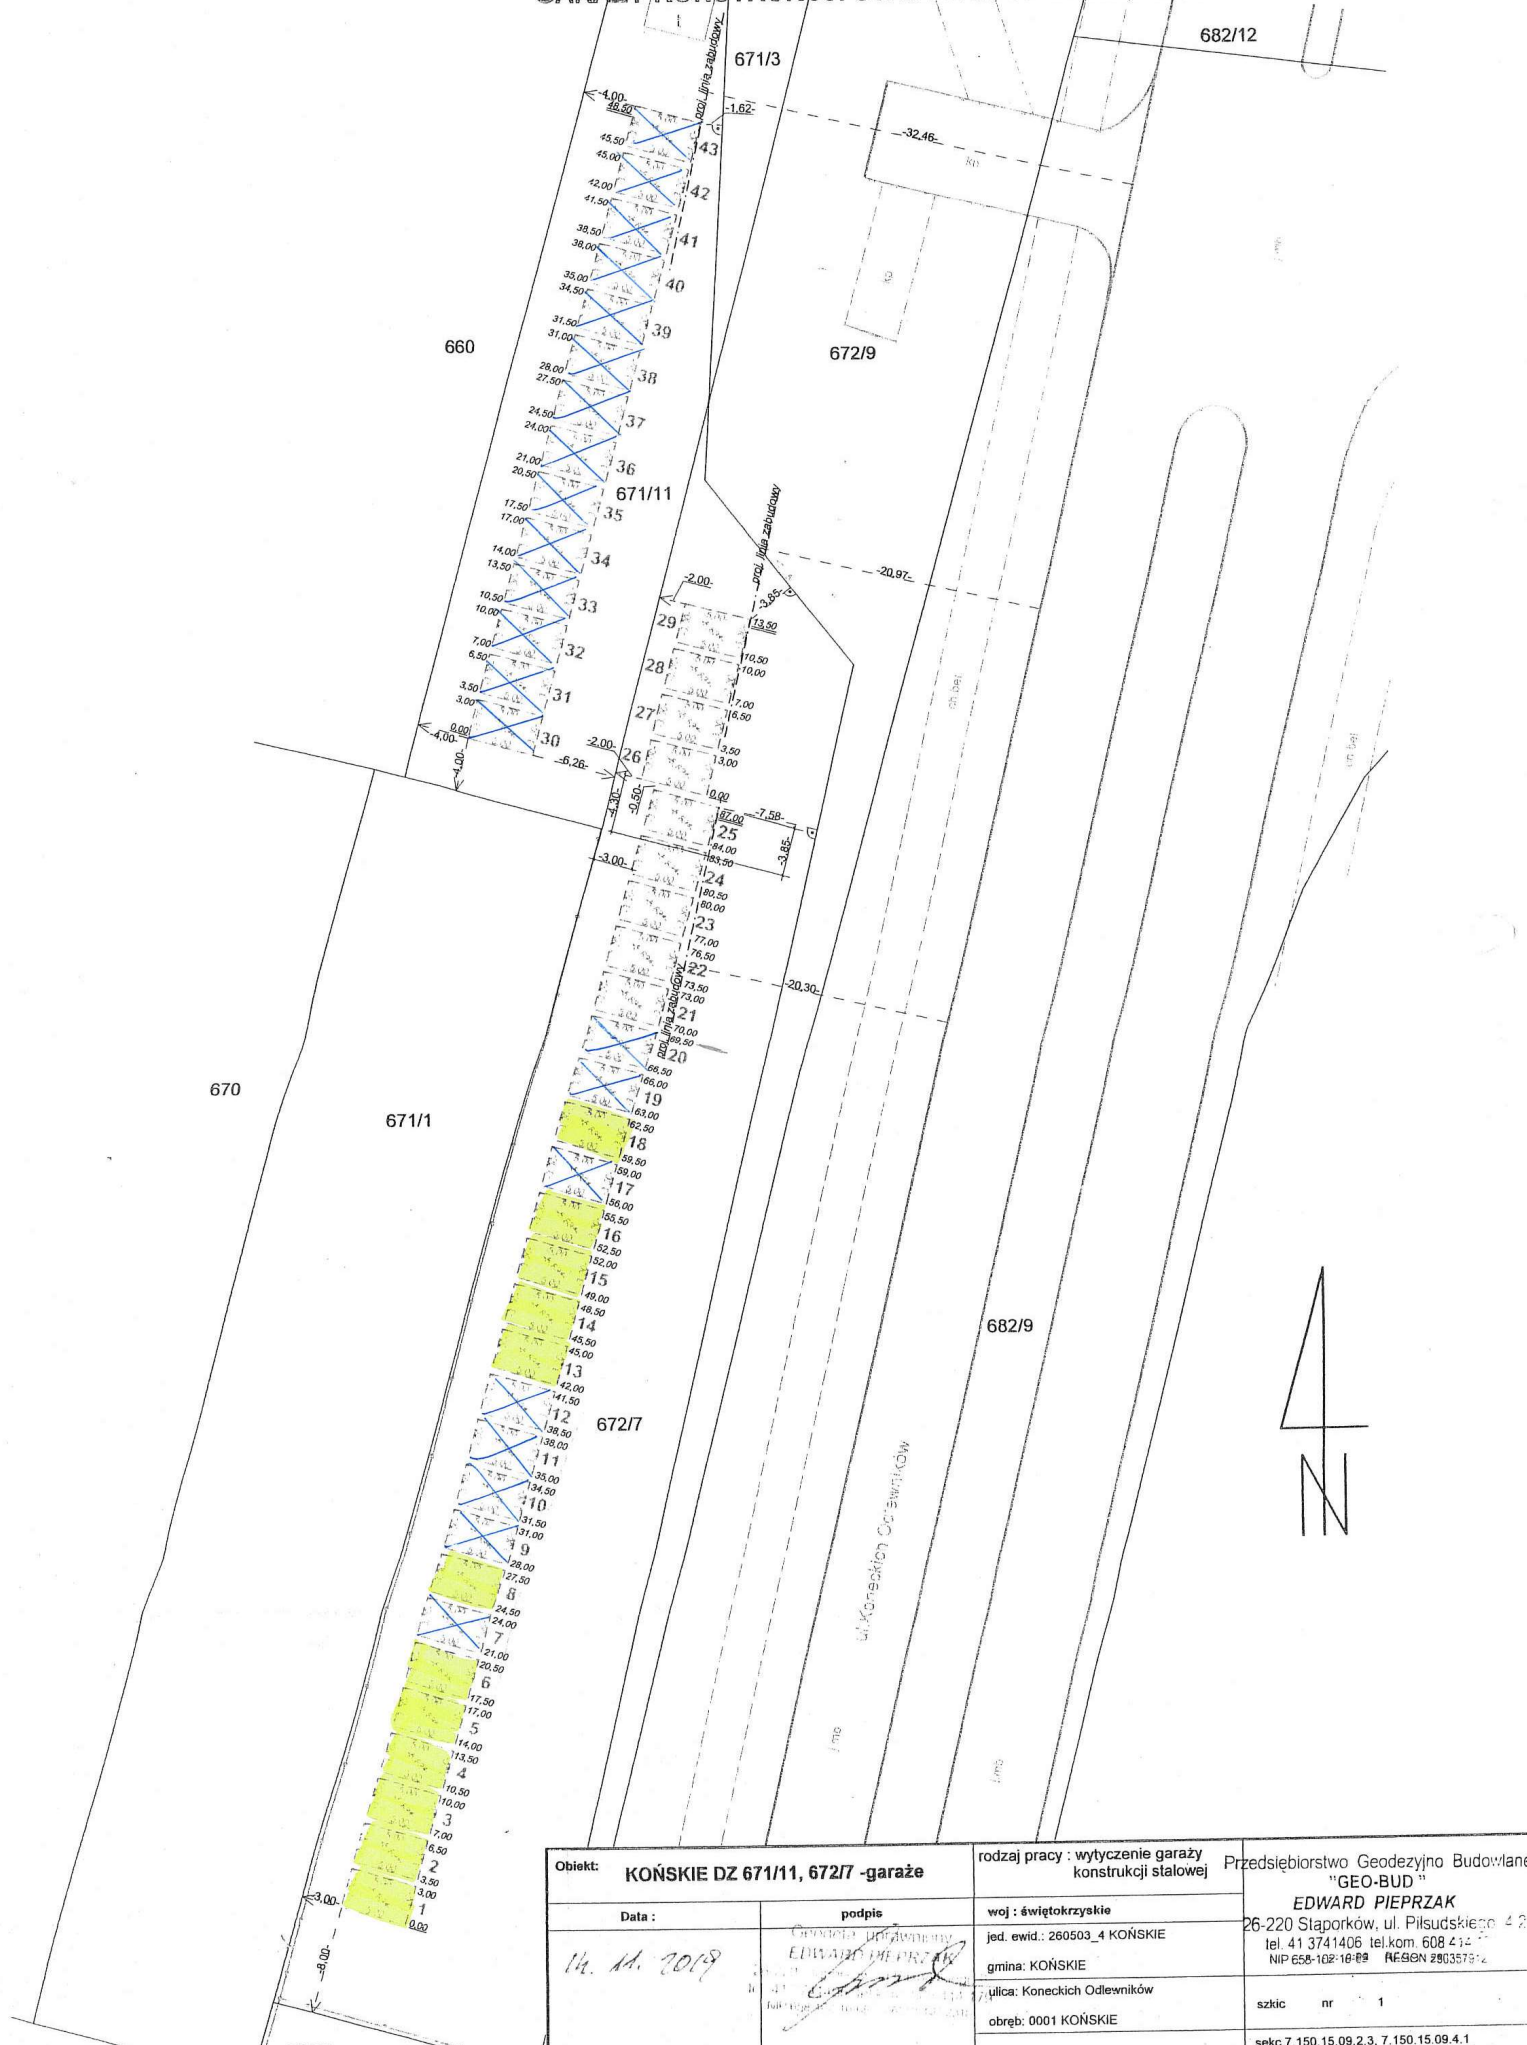

<b>Obiekt:</b> KOŃSKIE DZ 671/11, 672/7 -garaże		rodzaj pracy : wytyczenie garaży konstrukcji stalowej	Przedsiębiorstwo Geodezyjno Budowlane "GEO-BUD"
Data : <i>14. 11. 2019</i>	podpis <i>Edward Pieprzak</i> EDWARD PIEPRZAK	woj : świętokrzyskie	26-220 Słaporków, ul. Piłsudskiego 42
		jed. ewid.: 260503_4 KOŃSKIE	tel. 41 3741406 tel.kom 608 412 222
		gmina: KOŃSKIE	NIP 658-102-10-89 REGON 28035792
		ulica: Koneckich Odlewników	szkic nr 1
		obręb: 0001 KOŃSKIE	sekc. 7.150.15.09.2.3, 7.150.15.09.4.1
		<b>dż.: 671/11, 672/2</b>	2000/21
		Pozwolenie na budowę Nr: BP.6740.385.2016.MW z dnia: 23.09.2016r.	