


**SZKIC WYTYCZENIA CZTERDZIESTU TRZECH
GARAZI KONSTRUKCJI STALOWEJ W m. KOŃSKIE**

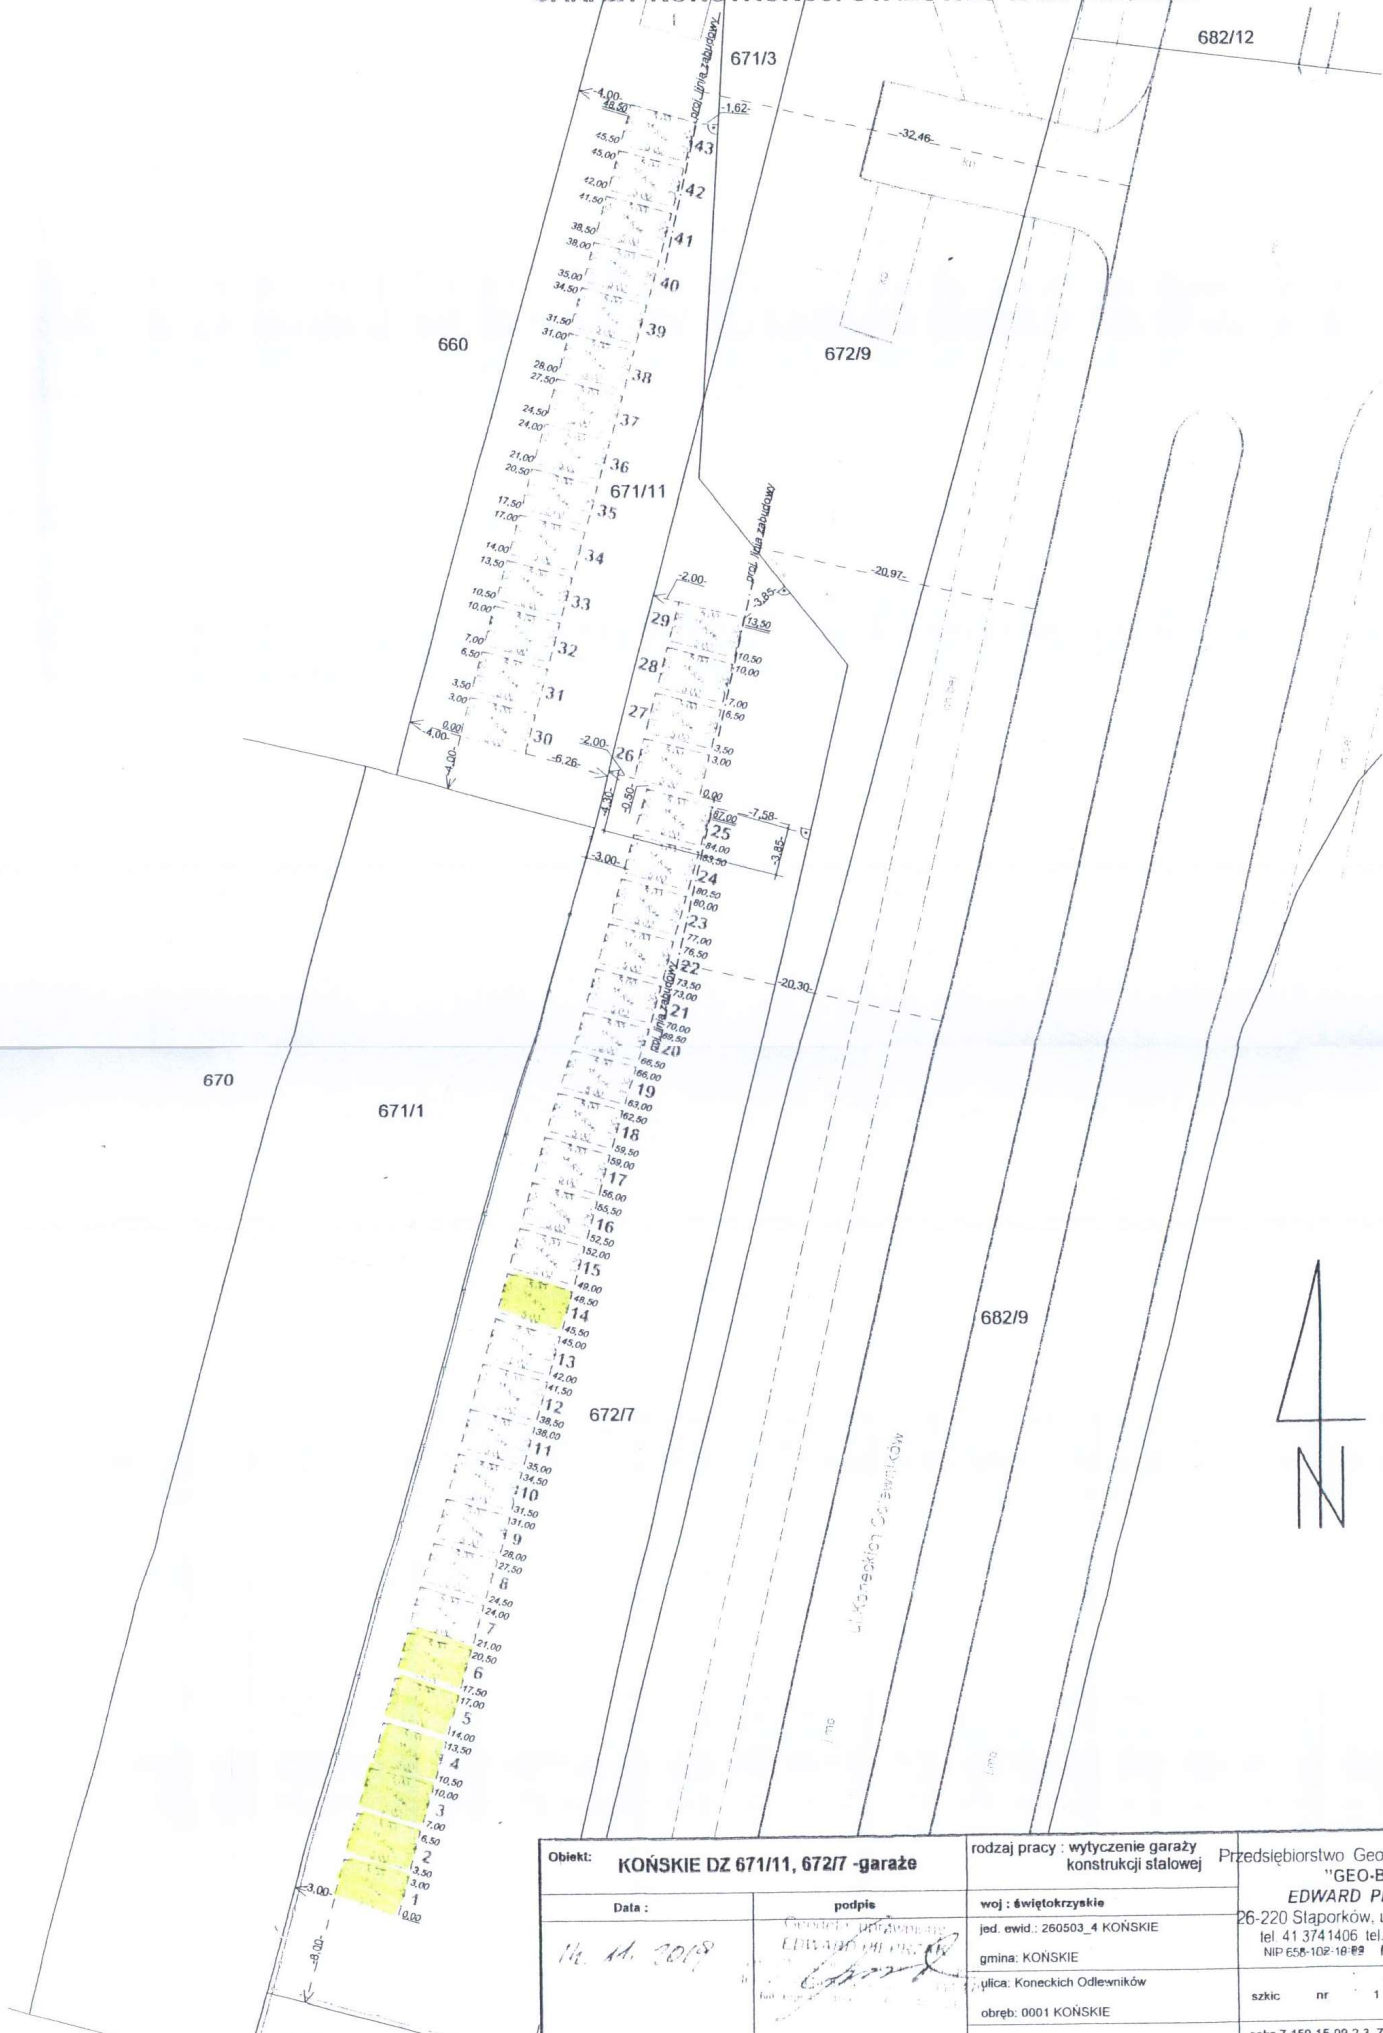

Objekt: KOŃSKIE DZ 671/11, 672/7 -garaże		rodzaj pracy : wytyczenie garaży konstrukcji stalowej	Przedsiębiorstwo Geodezyjno Budowlane "GEO-BUD" EDWARD PIEPRZAK 26-220 Słupków, ul. Piłsudskiego 42 tel. 41 374 1406 tel.kom. 608 414 555 NIP 658-102-18-82 REGON 280357822
Data : 14.11.2019	podpis Edward Pieprzak	woj : świętokrzyskie jed. ewid.: 260503_4 KOŃSKIE gmina: KOŃSKIE ulica: Koneckich Odlewników obręb: 0001 KOŃSKIE	szkic nr 1
dz.: 671/11, 672/2		Pozwolenie na budowę Nr: BP.6740.385.2016.MW z dnia: 23.09.2016r.	sekc. 7.150.15.09.2.3, 7.150.15.09.4.1 2000/21