


SZKIC WYTYCZENIA CZTERDZIESTU TRZECH GARAZY KONSTRUKCJI STALOWEJ W m. KOŃSKIE

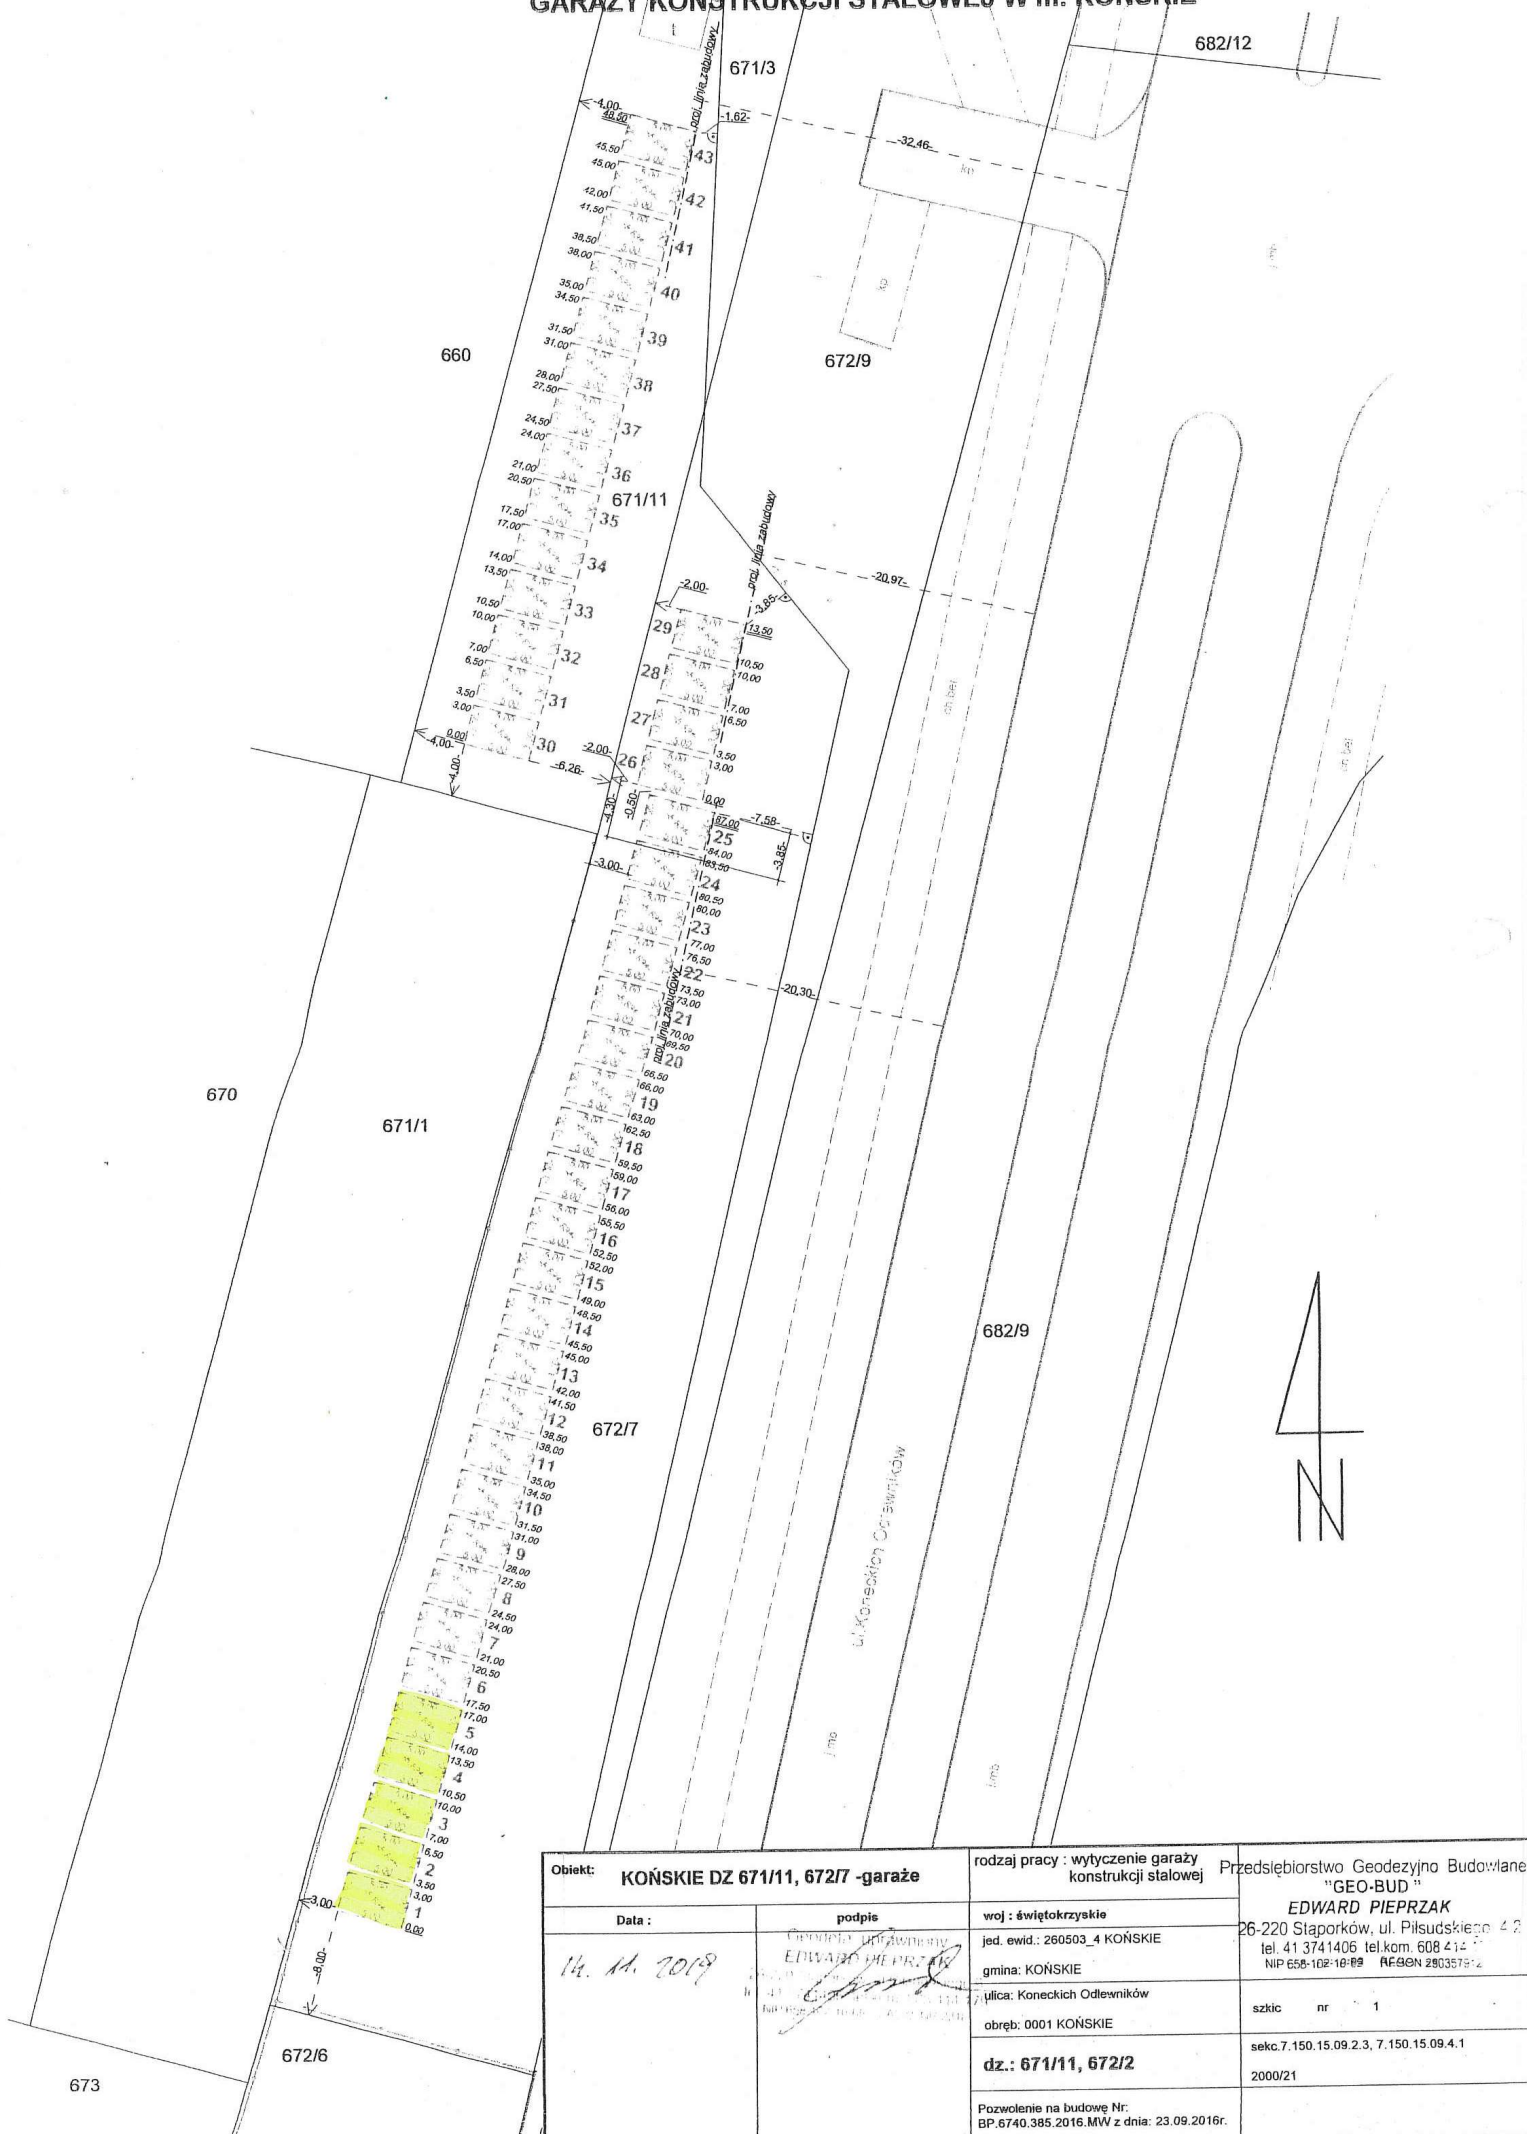

Obiekt: KOŃSKIE DZ 671/11, 672/7 -garaże		rodzaj pracy : wytyczenie garaży konstrukcji stalowej	Przedsiębiorstwo Geodezyjno Budowlane "GEO-BUD"
Data : 14. 11. 2019	podpis EDWARD PIEPRZAK	woj : świętokrzyskie	26-220 Stąporków, ul. Piłsudskiego 4 B
		jed. ewid.: 260503_4 KOŃSKIE	tel. 41 3741406 tel.kom. 608 414
		gmina: KOŃSKIE	NIP 658-102-16-99 REGON 26035792
		ulica: Koneckich Odlewników	szkic nr 1
		obręb: 0001 KOŃSKIE	sekc.7.150.15.09.2.3, 7.150.15.09.4.1
		dz.: 671/11, 672/2	2000/21
Pozwolenie na budowę Nr: BP.6740.385.2016.MW z dnia: 23.09.2016r.			