


SZKIC WYTYCZENIA CZTERDZIESTU TRZECH GARAZY KONSTRUKCJI STALOWEJ W m. KOŃSKIE

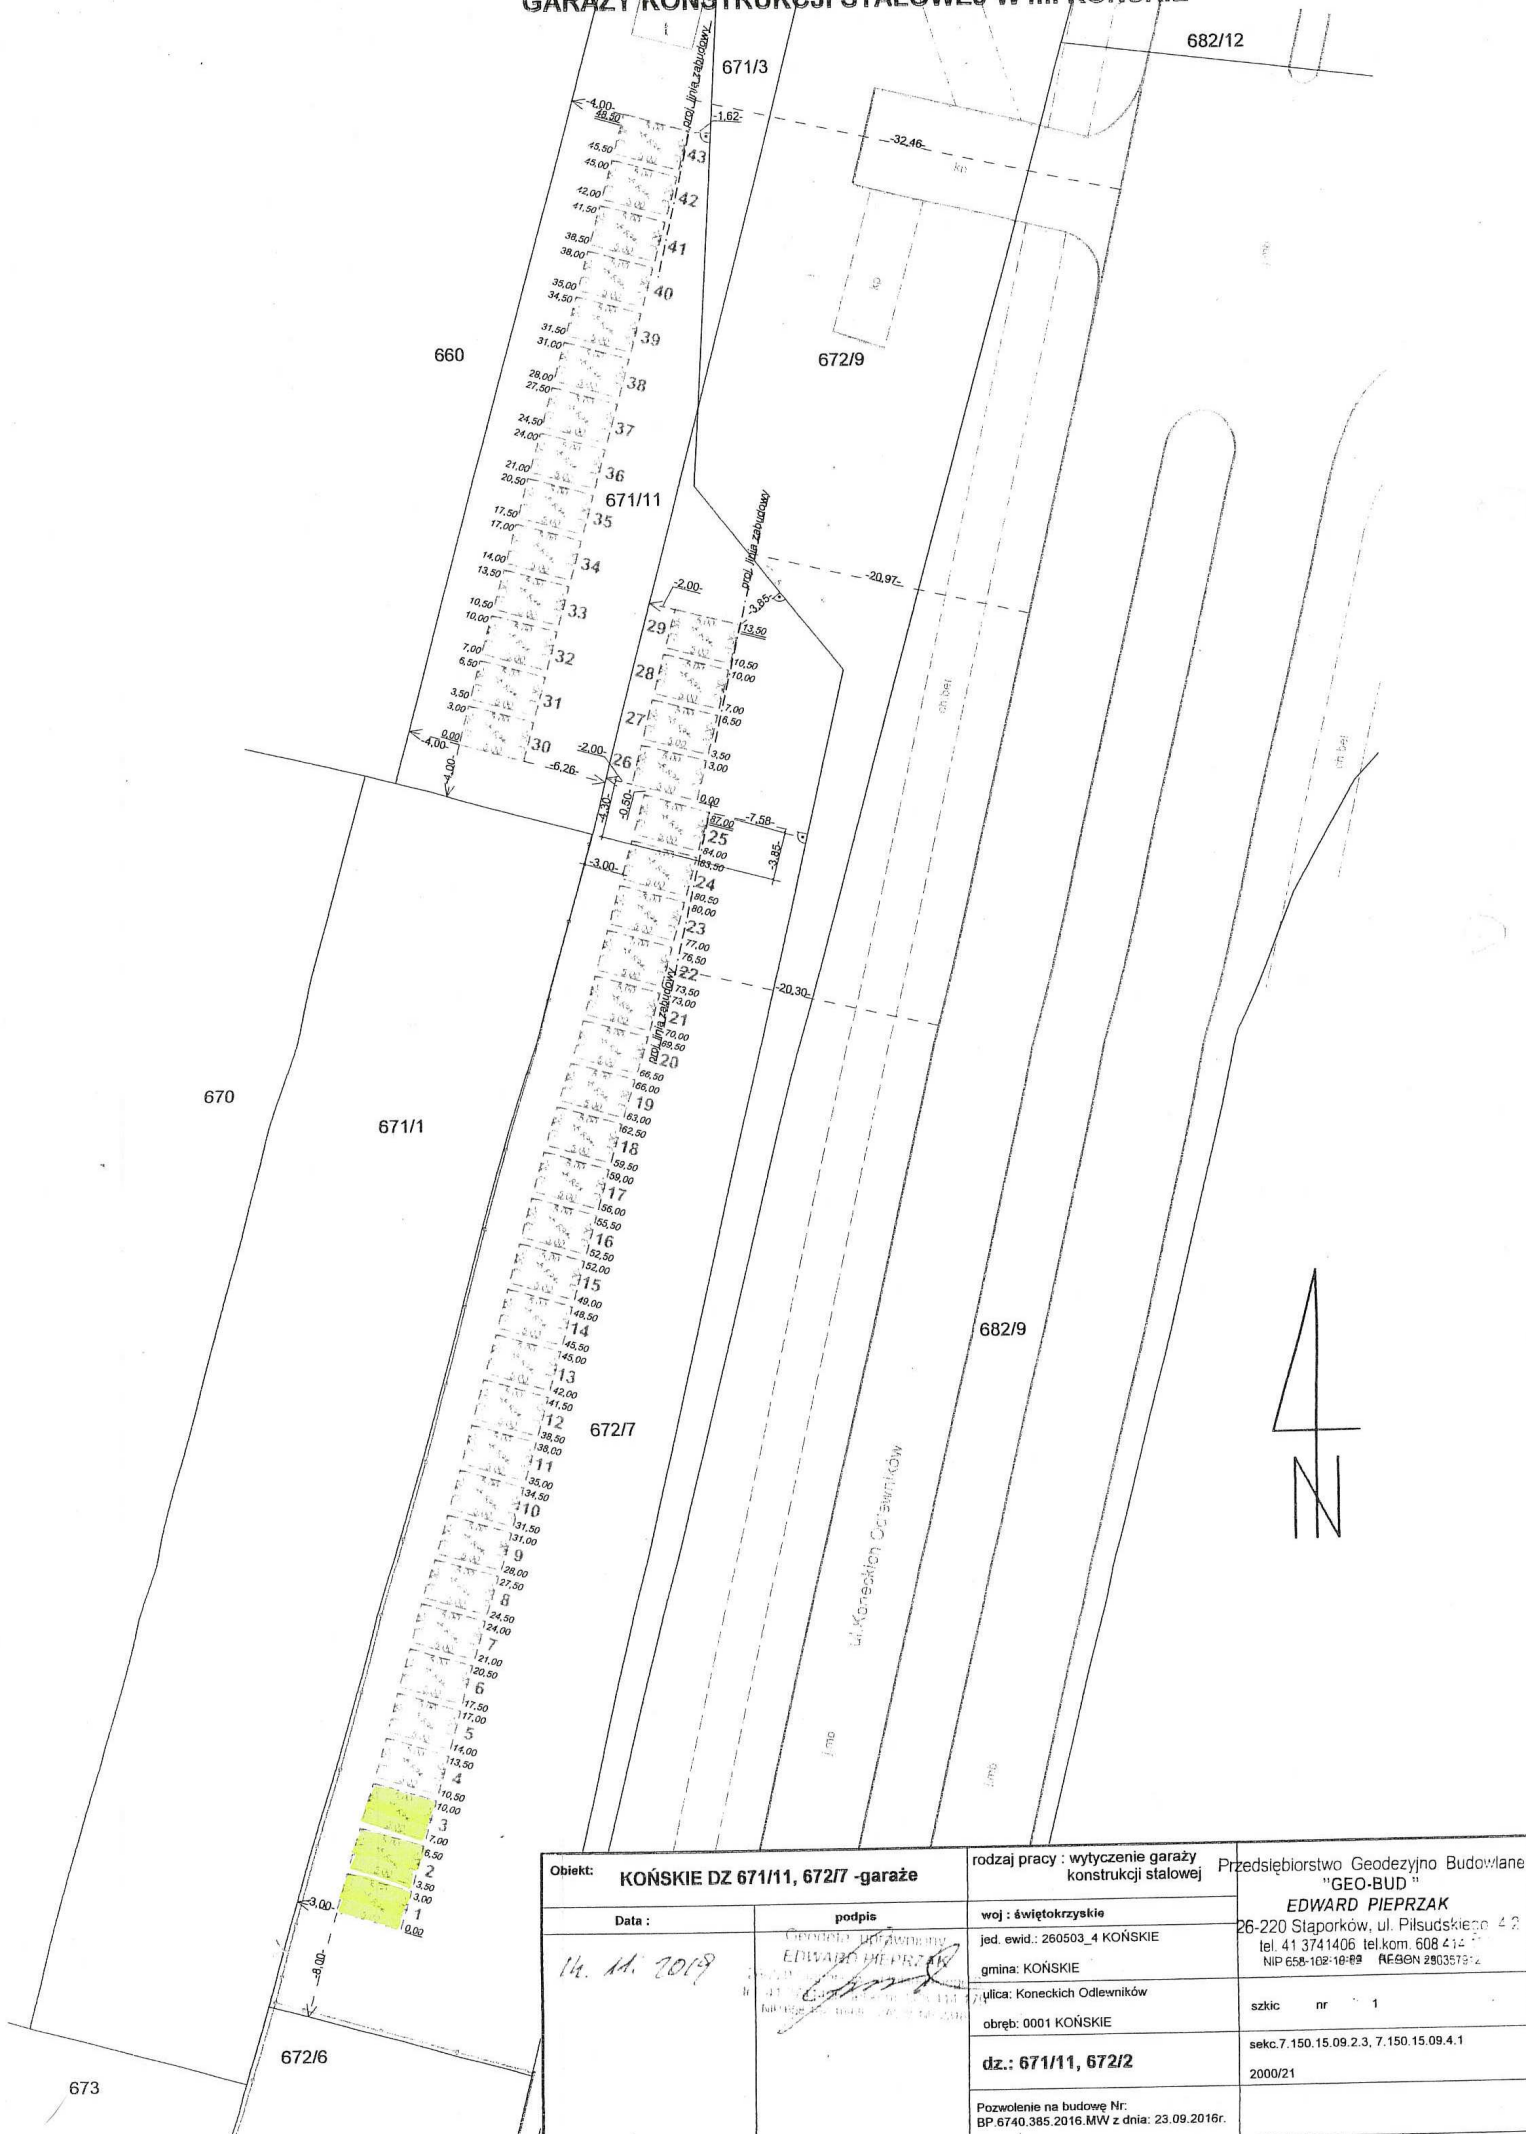

Objekt: KOŃSKIE DZ 671/11, 672/7 -garaże		rodzaj pracy : wytyczenie garaży konstrukcji stalowej	Przedsiębiorstwo Geodezyjno Budowlane "GEO-BUD"
Data : 14. 11. 2019	podpis <i>Edward Pieprzak</i> EDWARD PIEPRZAK	woj : świętokrzyskie	26-220 Stąporków, ul. Piłsudskiego 4-2 tel. 41 374 1406 tel.kom. 608 414 NIP 658-102-18-69 REGON 28035732
		jed. ewid.: 260503_4 KOŃSKIE	
		gmina: KOŃSKIE	szkic nr 1
		ulica: Koneckich Odlewników	
		obręb: 0001 KOŃSKIE	sekc. 7.150.15.09.2.3, 7.150.15.09.4.1
		dz.: 671/11, 672/2	2000/21
Pozwolenie na budowę Nr: BP.6740.365.2016.MW z dnia: 23.09.2016r.			