


**SZKIC WYTYCZENIA CZTERDZIESTU TRZECH  
GARAZY KONSTRUKCJI STALOWEJ W m. KOŃSKIE**

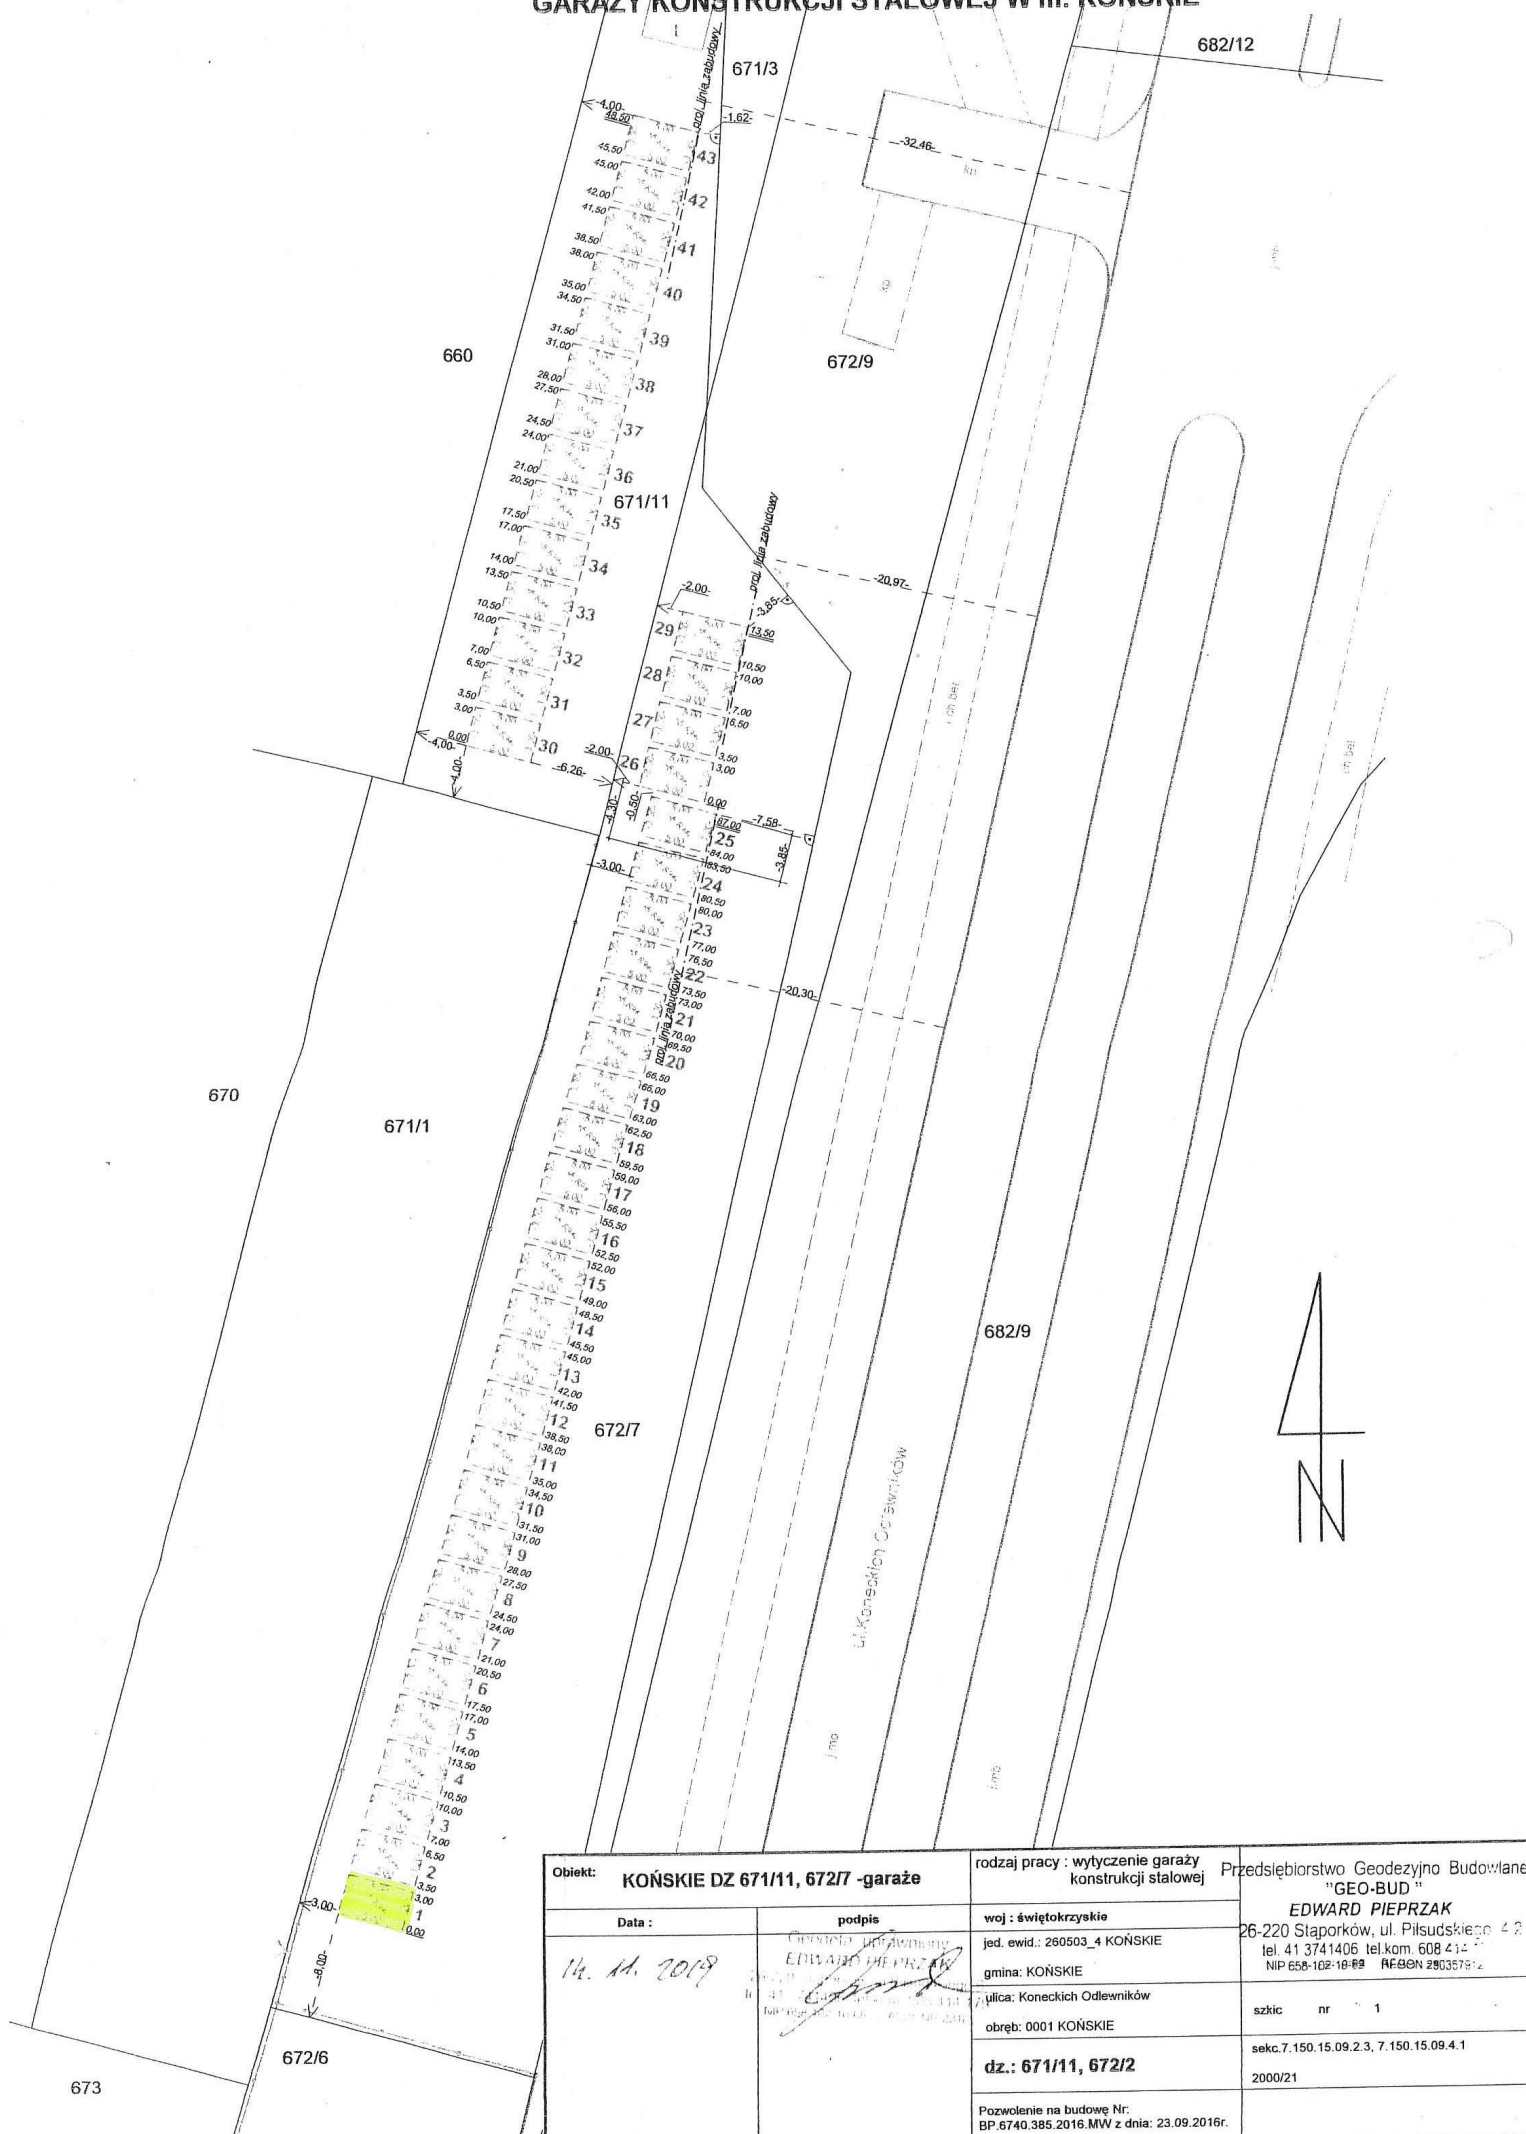

<b>Objekt: KOŃSKIE DZ 671/11, 672/7 -garaże</b>		rodzaj pracy : wytyczenie garaży konstrukcji stalowej	Przedsiębiorstwo Geodezyjno Budowlane "GEO-BUD"
Data : 14. 11. 2019	podpis Edward Pieprzak	woj : świętokrzyskie	EDWARD PIEPRZAK 26-220 Słupków, ul. Piłsudskiego 42 tel. 41 3741406 tel.kom. 608 412 777 NIP 658-102-10-99 REGON 280357912
		jed. ewid.: 280503_4 KOŃSKIE gmina: KOŃSKIE ulica: Koneckich Odlewników obręb: 0001 KOŃSKIE	szkic nr 1
		dz.: 671/11, 672/2	sekc. 7.150.15.09.2.3, 7.150.15.09.4.1 2000/21
Pozwolenie na budowę Nr. BP.6740.385.2016.MW z dnia: 23.09.2016r.			