


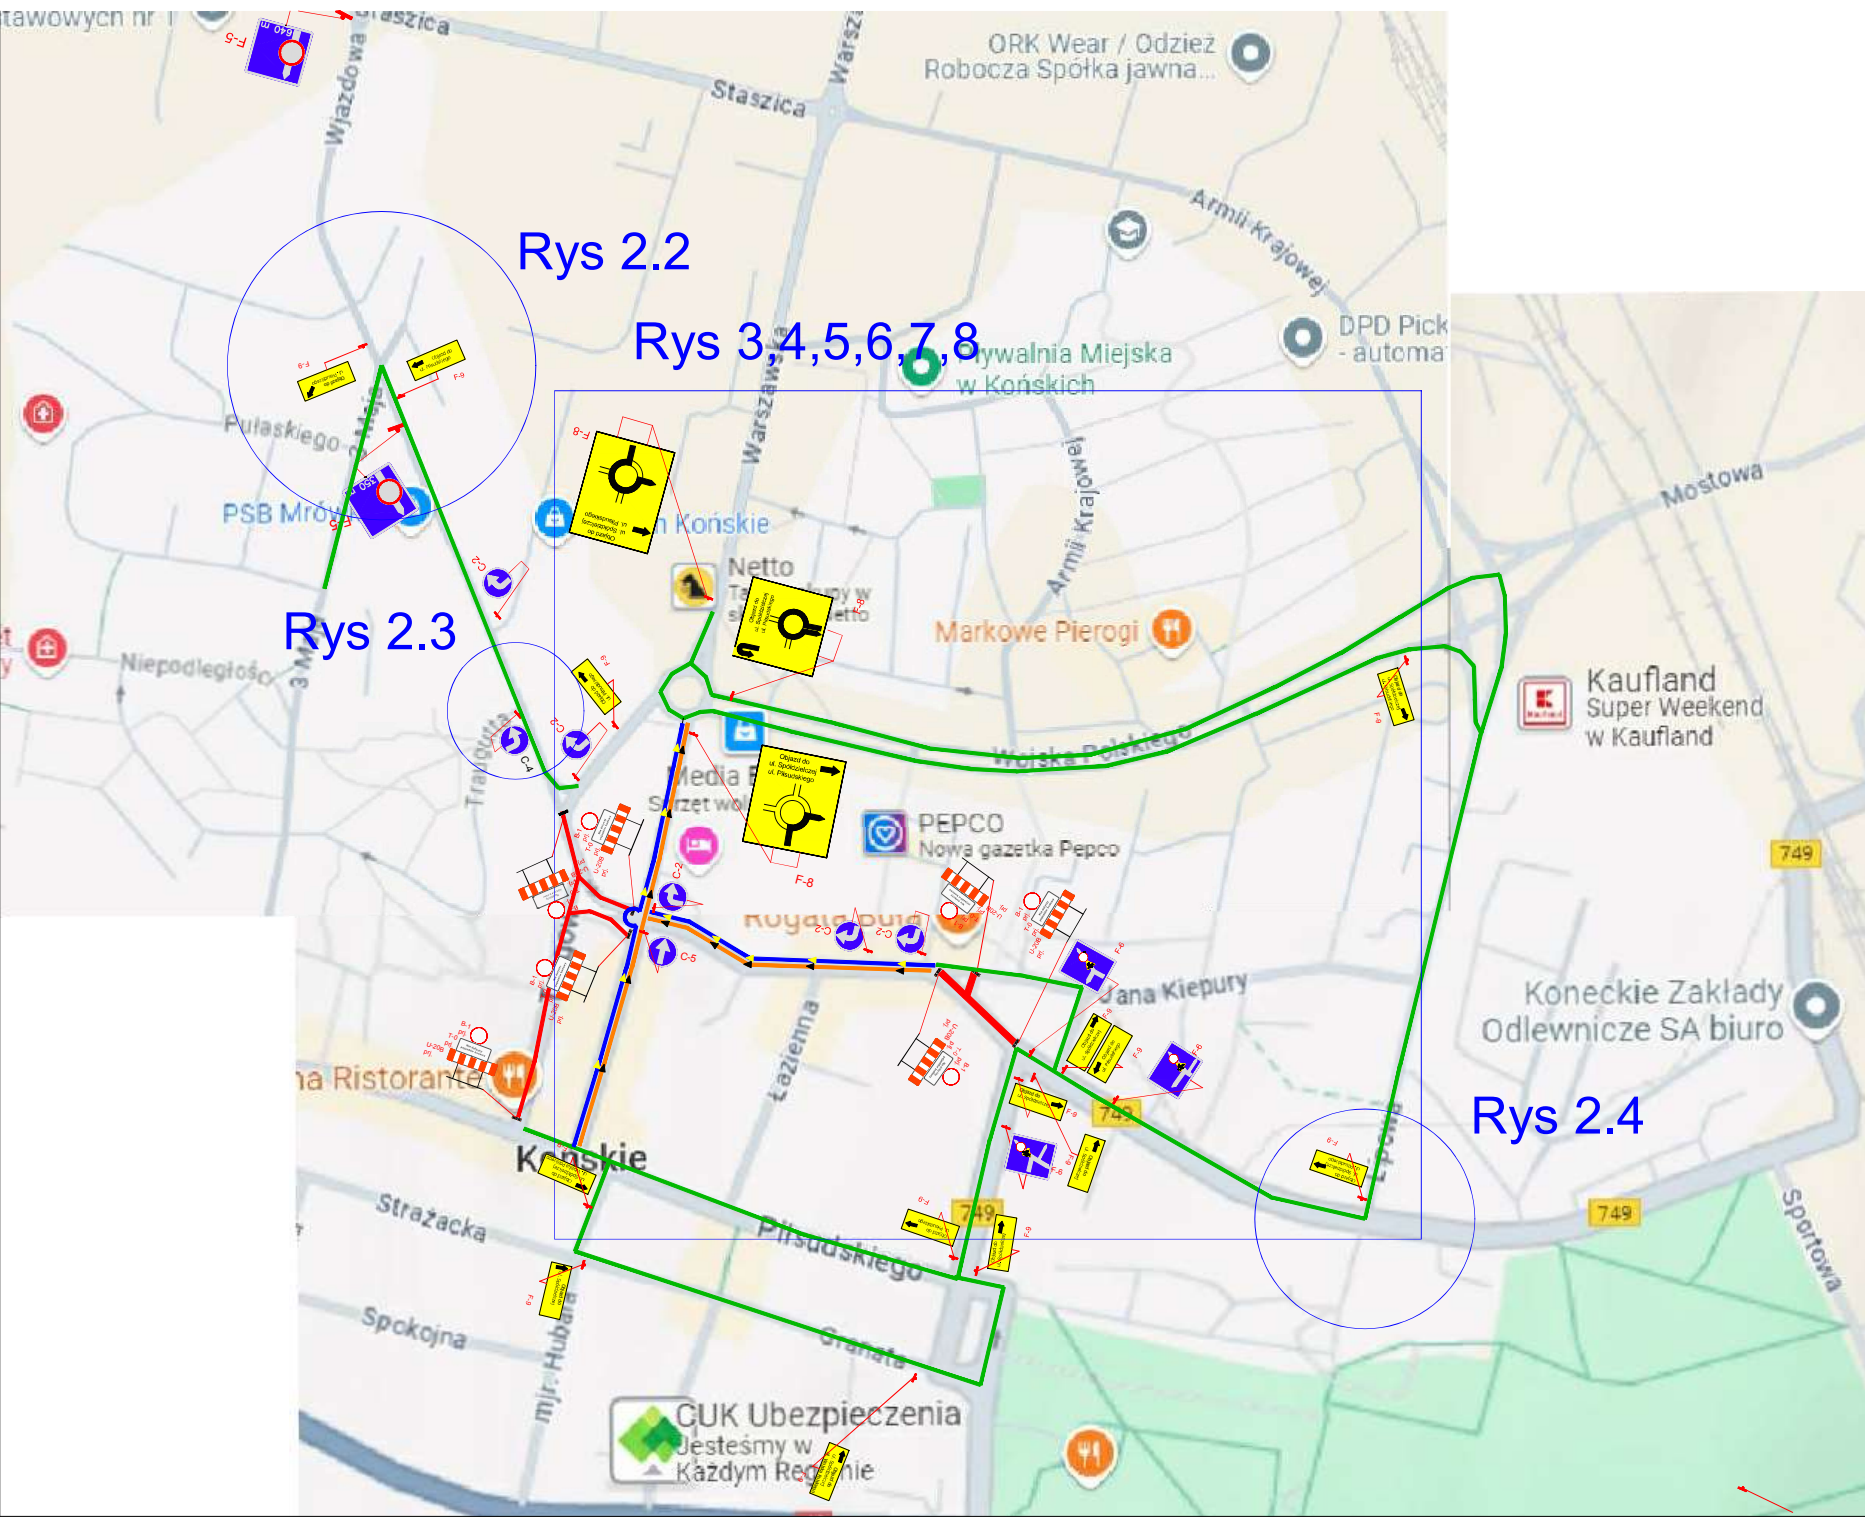

Legenda:

- Znak projektowany na czas trwania robót
- Obszar robót objęty zamknięciem całkowitym
- Projektowana trasa objazdu
- Odcinkowy ruch jednokierunkowy jednym pasem ruchu
- Odcinkowy ruch jednokierunkowy jednym pasem ruchu

		SABER WÓJCIK Szczepan ul. Piłsudskiego 35, 26-600 Góra tel. 43 347 27 05, fax. 43 345 96 13 biuro@traktprojekt.pl	
Inwestor:		Urząd Miasta i Gminy w Końskich ul. Partyzantów 1, 26-100 Końskie	
		TRAKT S.A. 26-005 Piłsudzkę Górną Szosowa 1 A, Końskie tel. 43 347 27 05, fax. 43 345 96 13 biuro@traktprojekt.pl	
Nazwa inwestycji: Budowa skrzyżowania ul. Starowarszawskiej z ul. Targową oraz ul. Starowarszawskiej z ul. Warszawską i Spółdzielczą w Końskich *			
Tytuł rysunku: Projektowana trasa objazdu			
Opracował:	mgr inż. Marek Wójcik 	Skala:	Nr Rysunku: 2.1