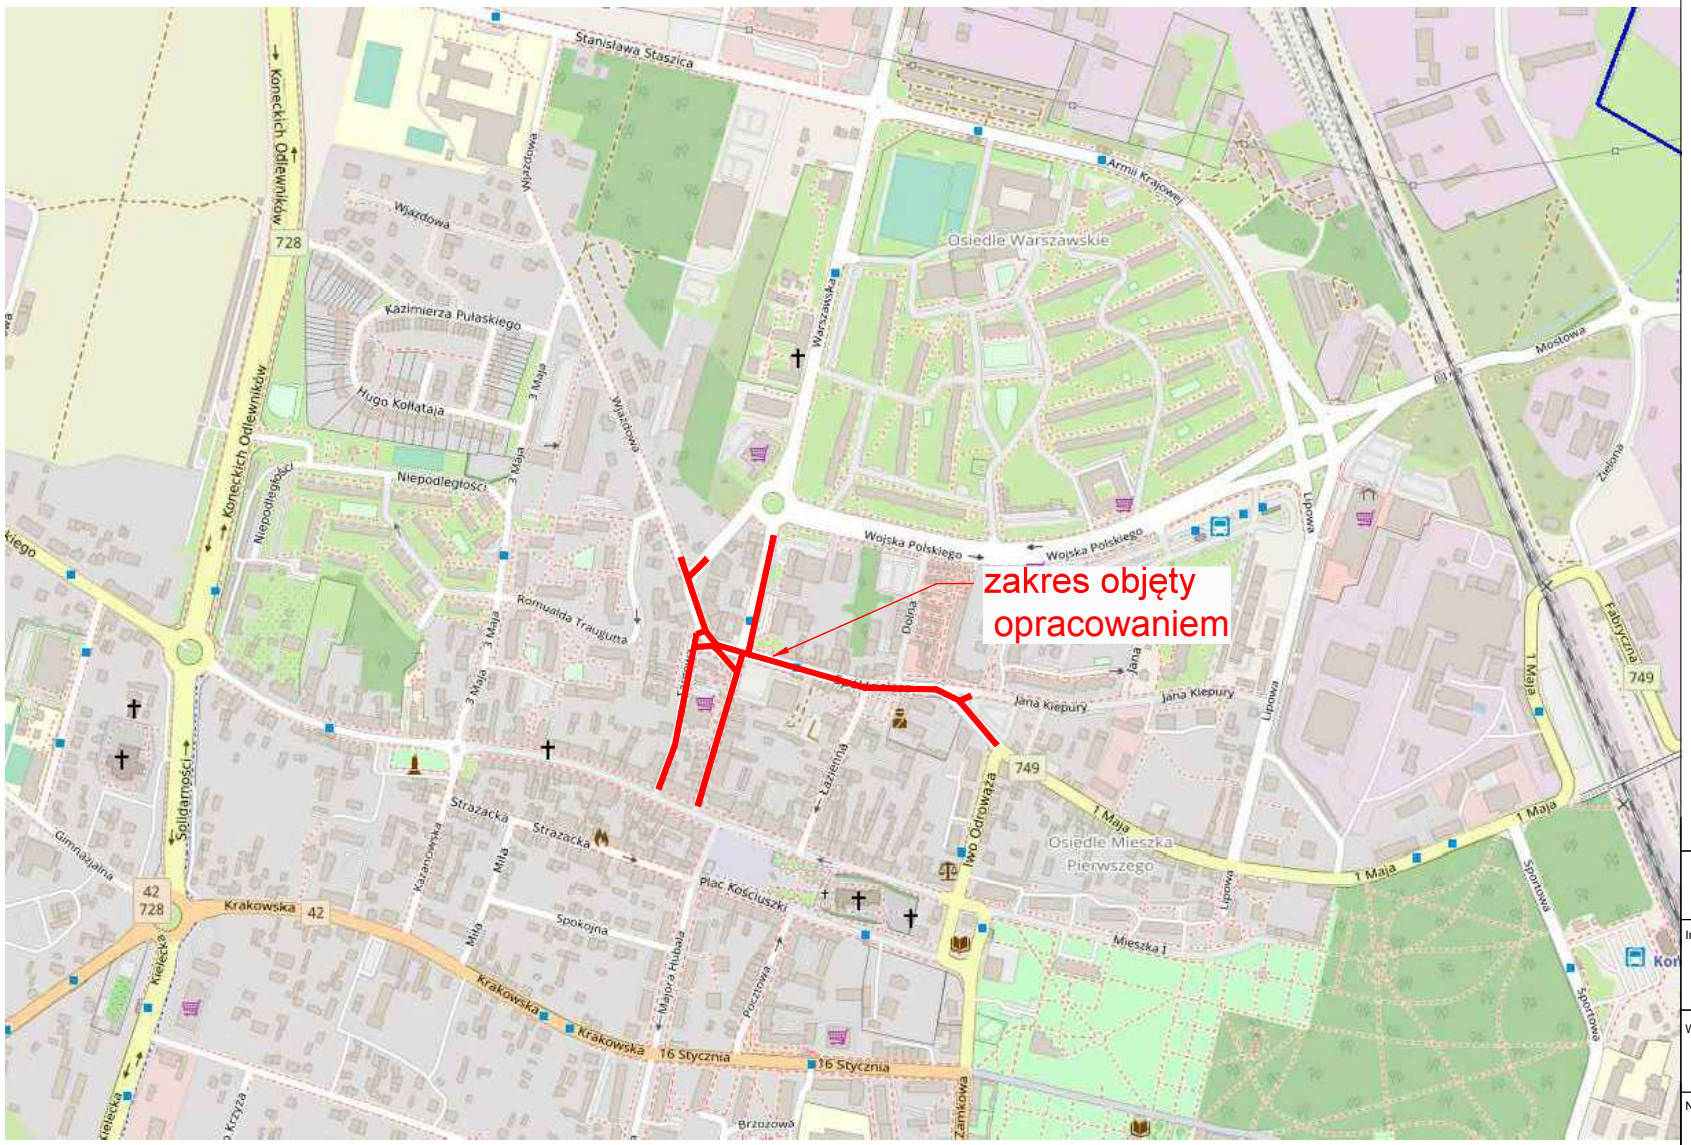

MAREK WÓJCIK
Skorzeszyce ul. Piaskowa 32,
26-008 Górno
NIP: 9591509621 , REGON: 369673813
tel. 607 166 010, e-mail: marek.approjekt@gmail.com

Inwestor:

Urząd Miasta i Gminy w Końskich

ul. Partyzantów 1, 26 – 200 Końskie

Wykonawca:

TRAKT S.A.

26-065 Piekoszów; Górki Szczukowskie 1 k. Kielc

tel. 41 347-27-01, fax.: 41 345-06-13

biuro@trakt.kielce.pl

Nazwa inwestycji:

Budowa skrzyżowań ul. Starowarszawskiej z ul. Targową oraz ul. Starowarszawskiej z ul. Warszawską i Spółdzielczą w Końskich "

Tytuł rysunku:

Plan orientacyjny

Opracował:	mgr inż. Marek Wójcik	Skala:	Nr Rysunku:
		1: 25 000	1