


**SZKIC WYTYCZENIA CZTERDZIESTU TRZECH
GARAZY KONSTRUKCJI STALOWEJ W m. KOŃSKIE**

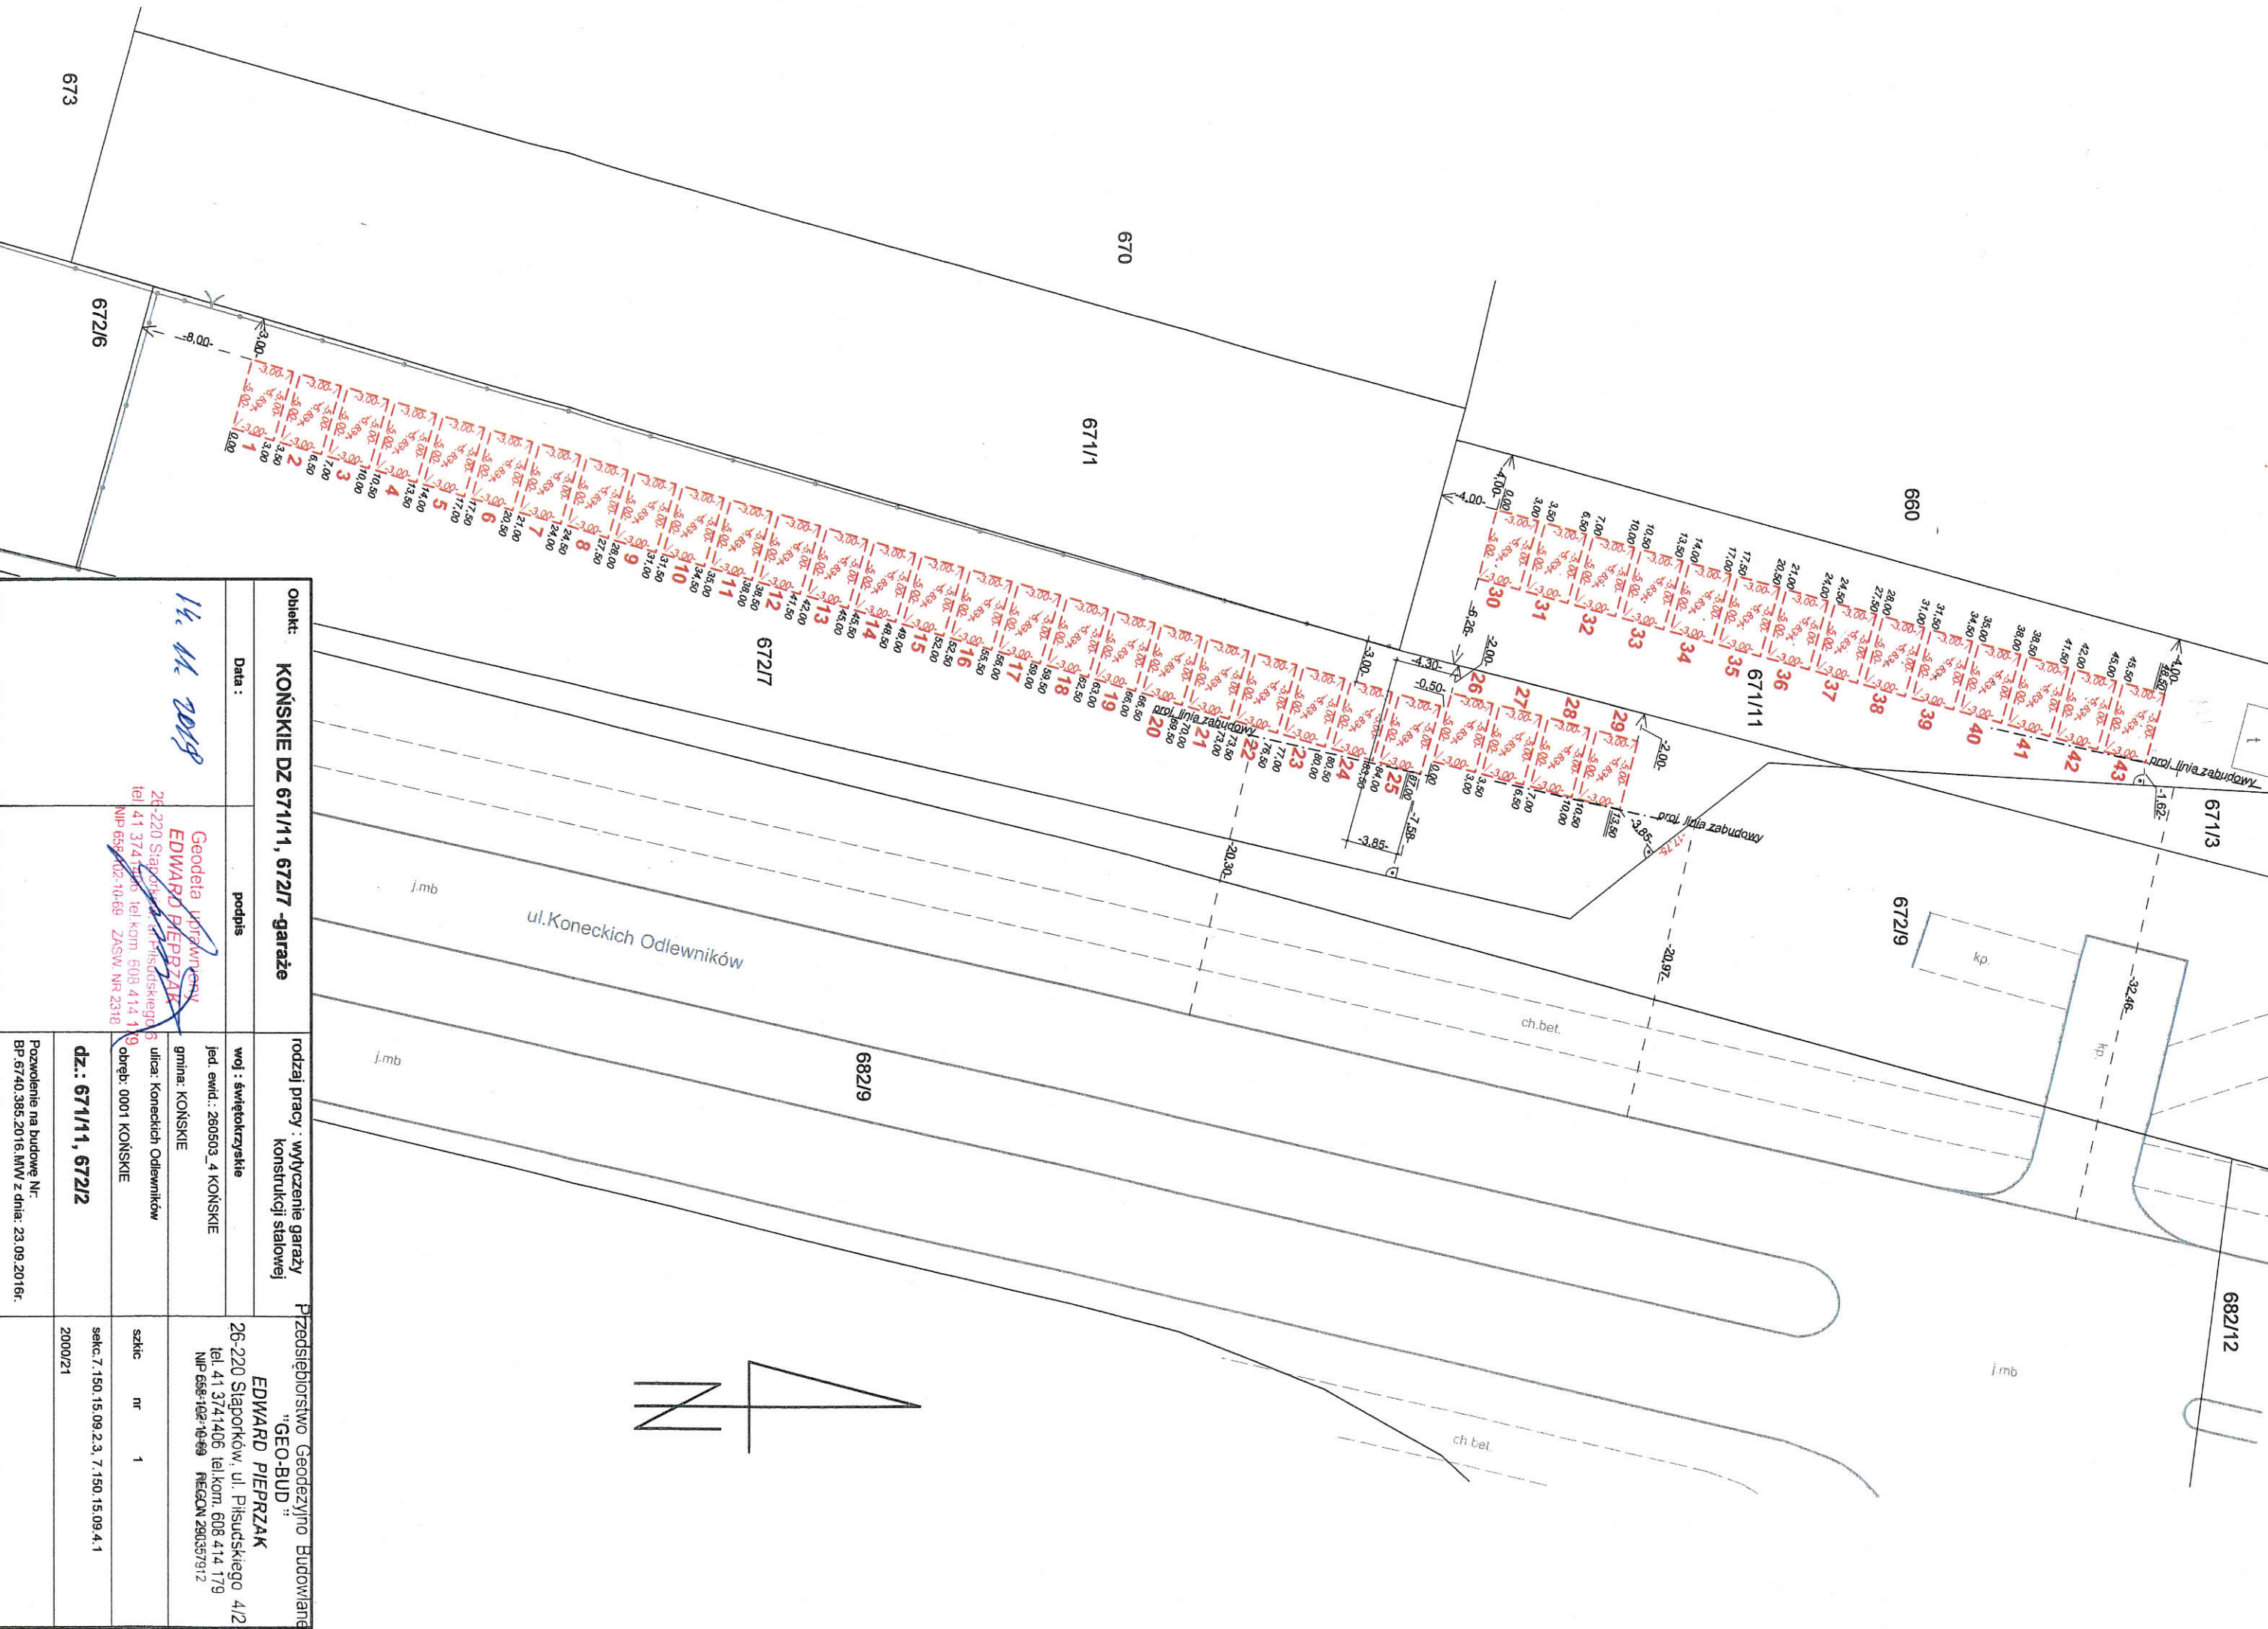

Objekt: KOŃSKIE DZ 671/1, 672/7 -garaże		Przedsiębiorstwo Geodezyjno Budowlane "GEO-BUD" EDWARD PIEPRZAK 26-220 Śluporków, ul. Piłsudskiego 4/2 tel. 41 374 1406 tel.kom. 608 414 179 NIP 658-102-10-89 REGON 280357912	
Data : 14.11.2019	podpis Geodeta i uprawniony EDWARD PIEPRZAK 26-220 Śluporków, ul. Piłsudskiego 4/2 tel. 41 374 1406 tel.kom. 608 414 179 NIP 658-102-10-89 ZASW. NR 2318	rodzaj pracy : wytyczenie garaży konstrukcji stalowej	woj : świętokrzyskie jed. ewid. : 260503_4 KOŃSKIE gmina: KOŃSKIE ulica: Koneckich Odlewników obręb: 0001 KOŃSKIE
dz.: 671/1, 672/2		szkic nr 1	
Pozwolenie na budowę Nr: BP.6740.385.2016.MW z dnia: 23.09.2016r.		sekc 7.150.15.09.2.3, 7.150.15.09.4.1 2000/21	